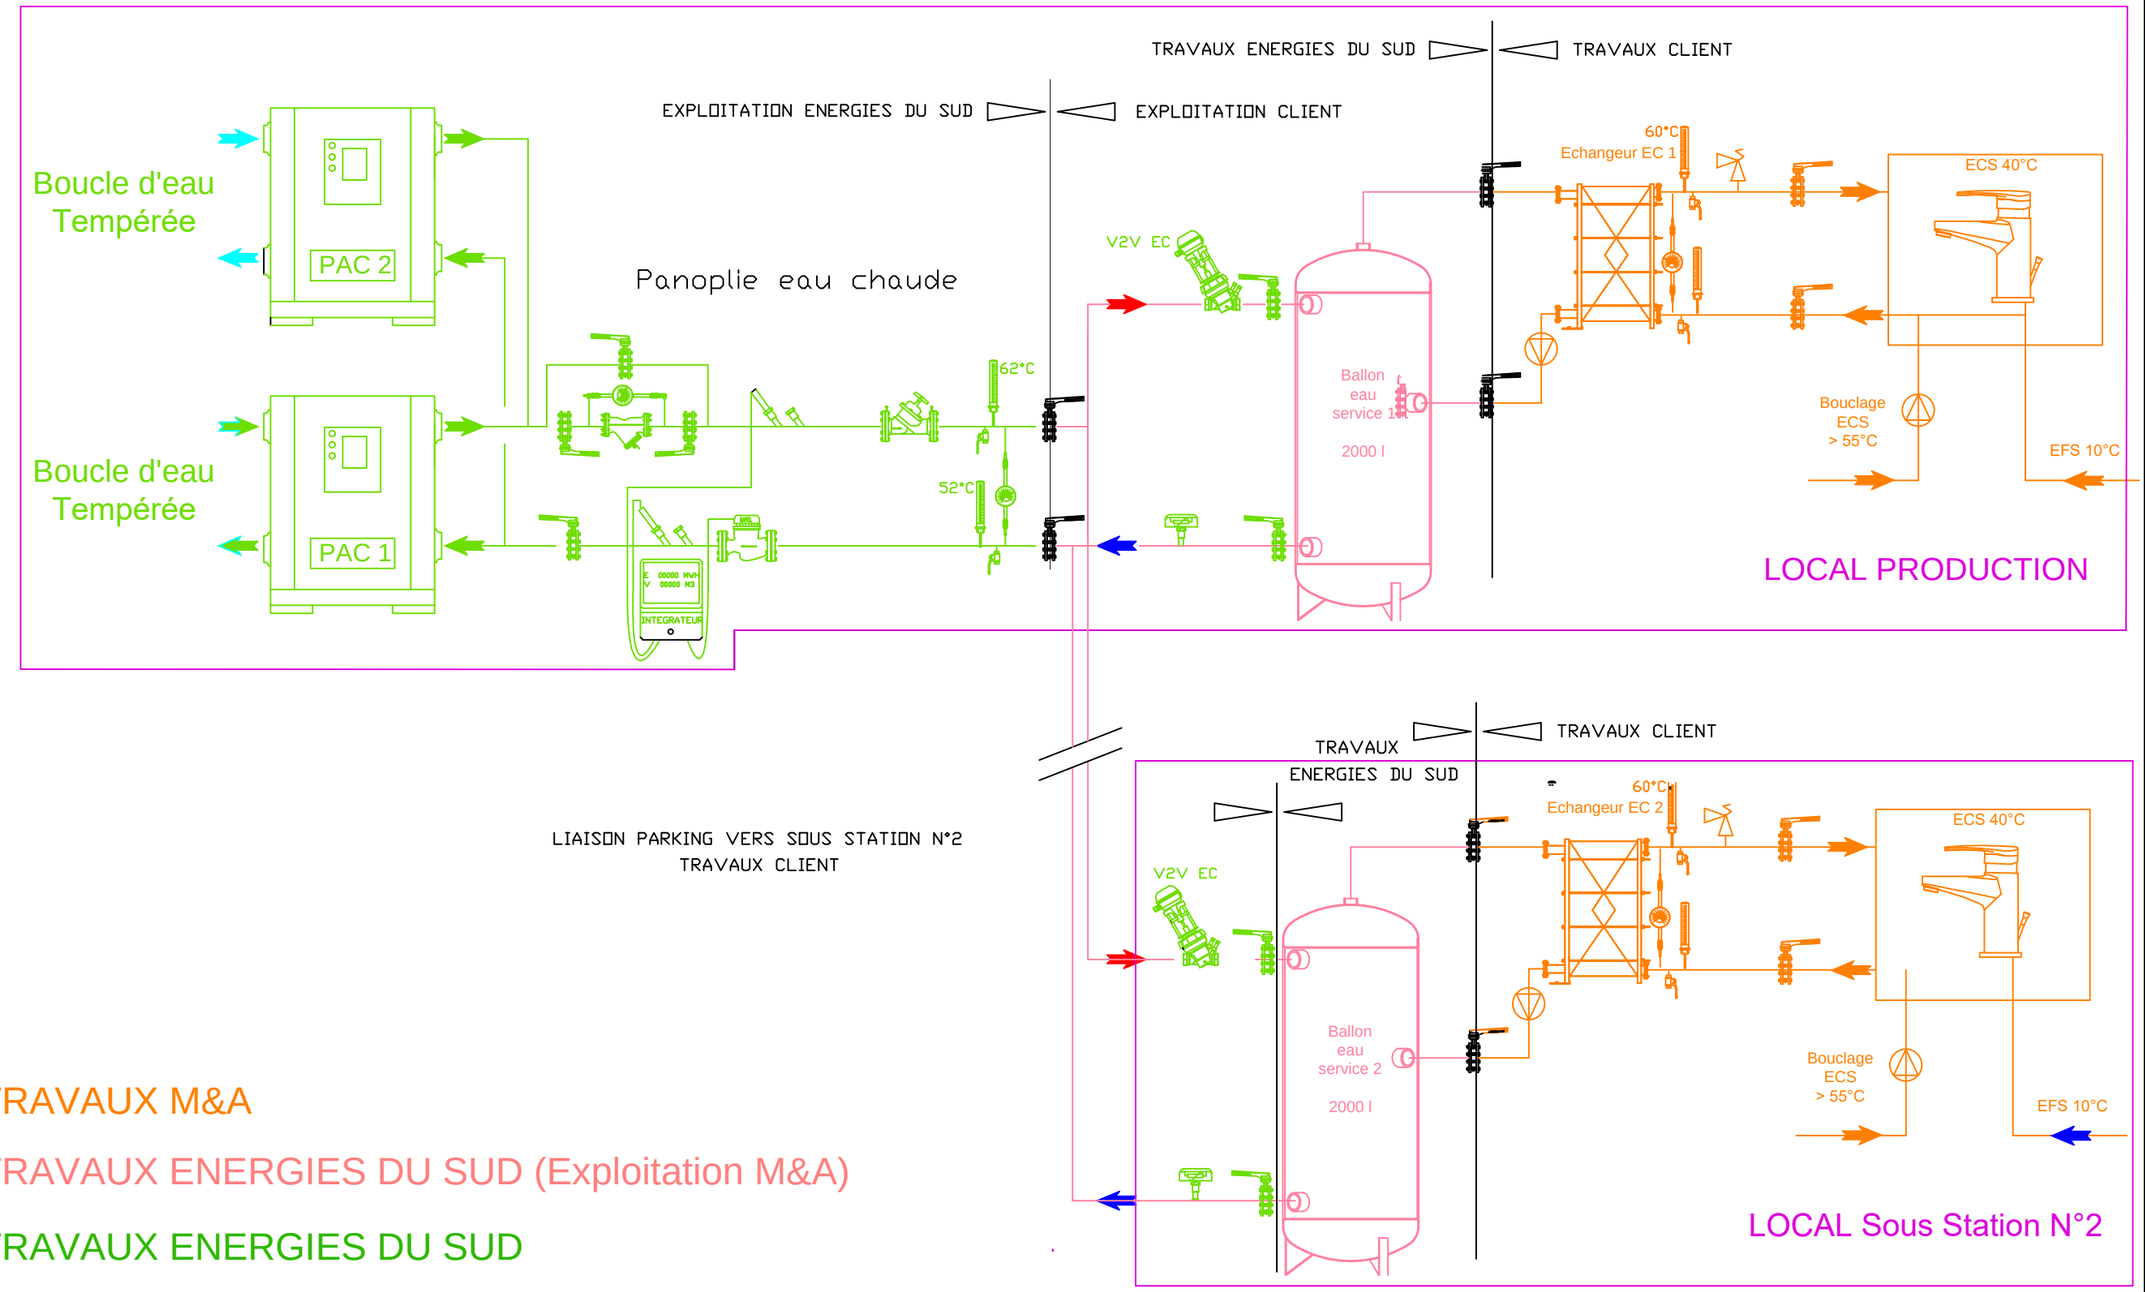


LIAISON PARKING VERS SOUS STATION N°2
TRAVAUX CLIENT

TRAVAUX M&A

TRAVAUX ENERGIES DU SUD (Exploitation M&A)

TRAVAUX ENERGIES DU SUD

PRINCIPE PRODUCTION ET STOCKAGE CENTRALE M&A

Rev 2

05/04/18