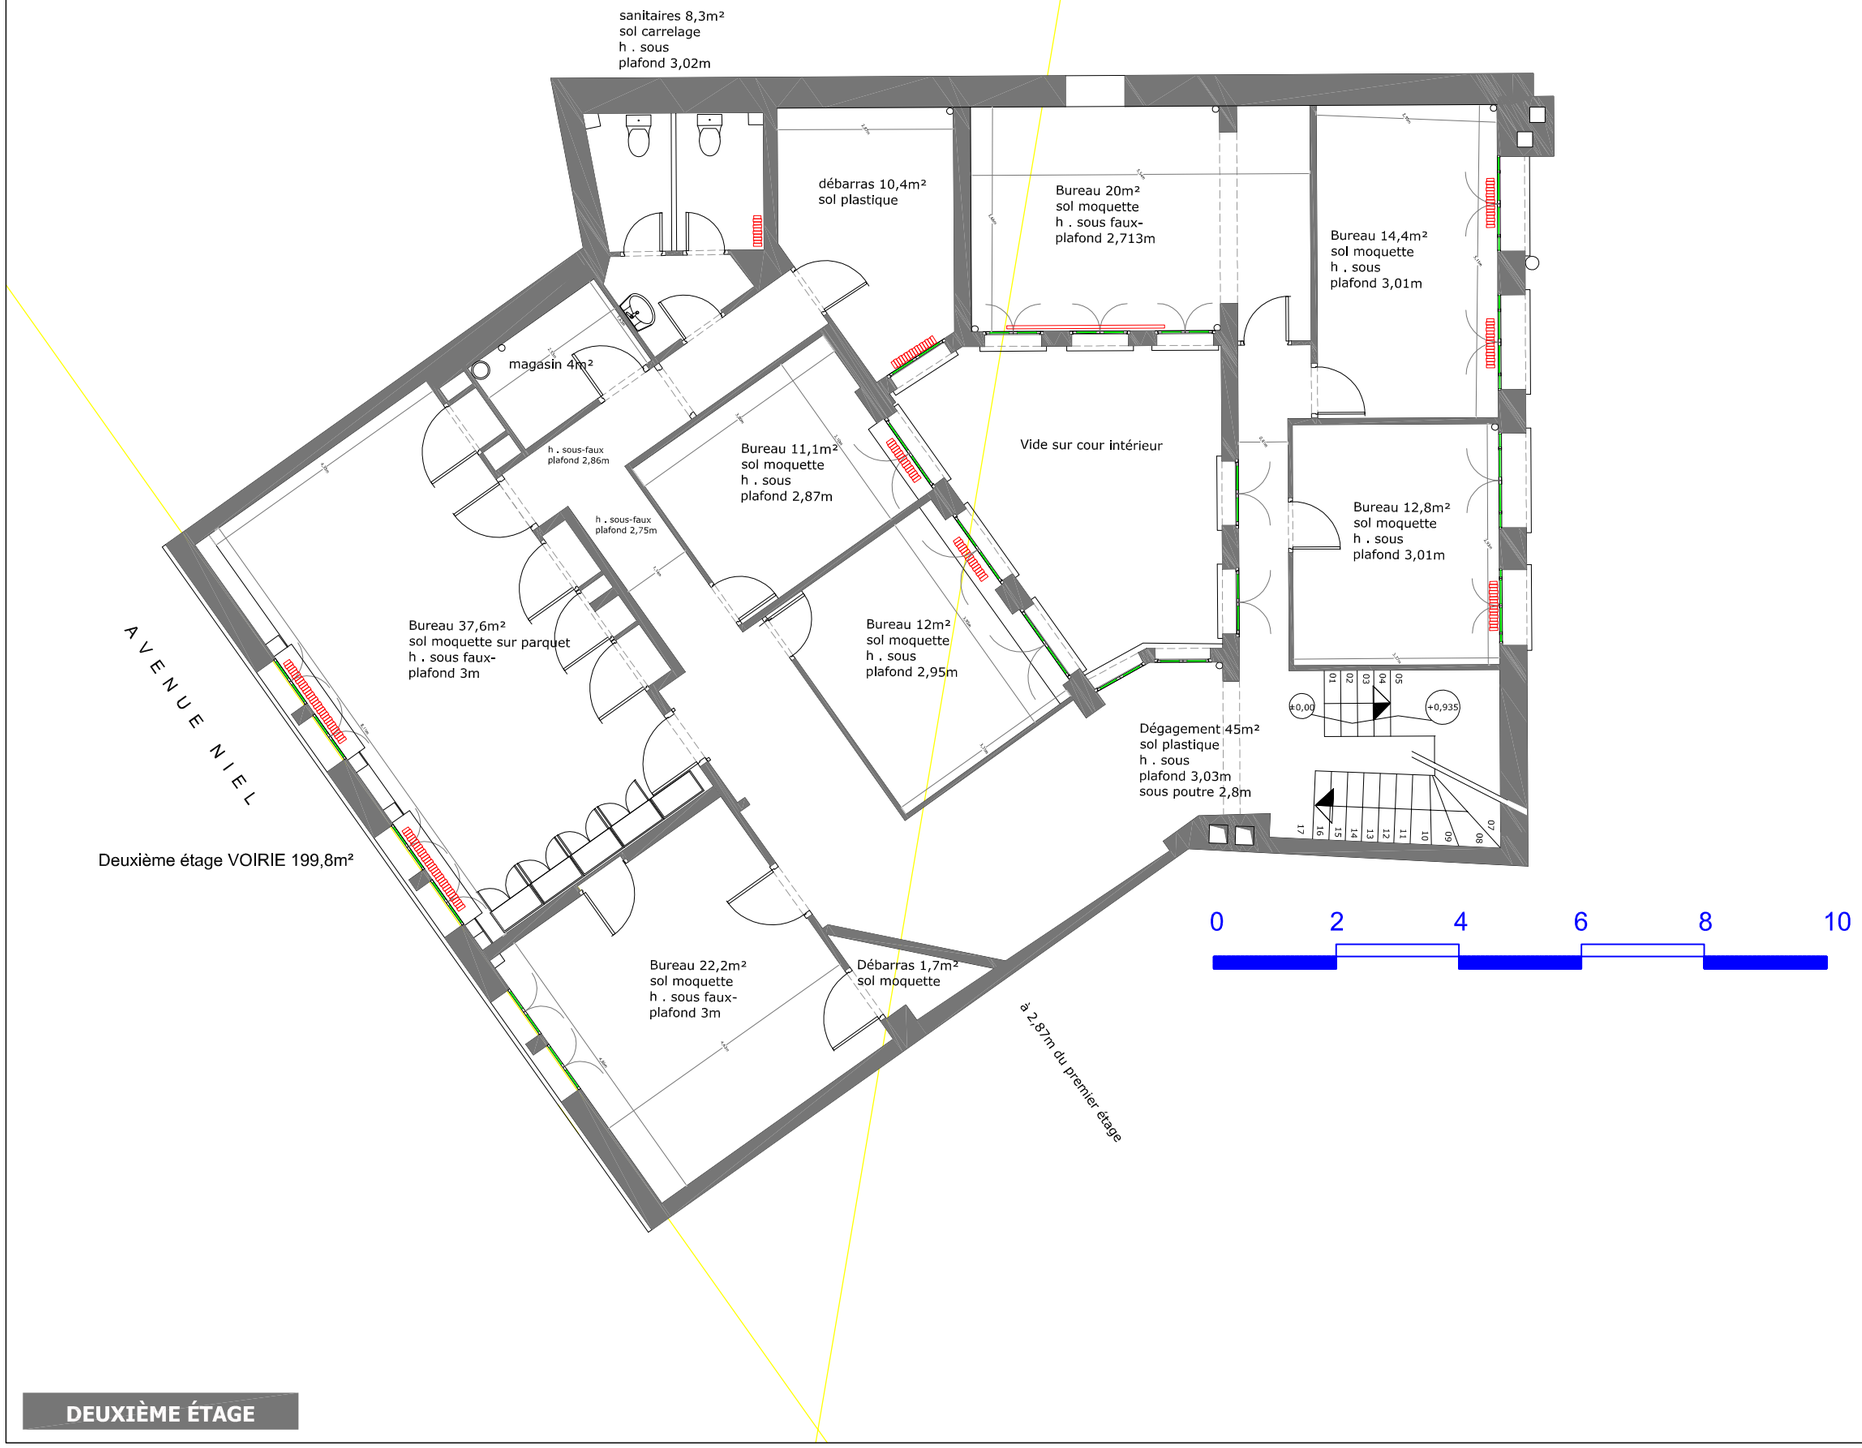


DEUXIÈME ÉTAGE

MAIRIE DE PARIS

DIRECTION DE LA VOIRIE ET DÉPLACEMENTS

SERVICE DES TERRITOIRES CINQUIÈME
SECTION TERRITORIALE DE VOIRIE NORD-OUEST
24, AVENUE NIEL 75017 PARIS
ÉTAT ACTUEL
DEUXIÈME ÉTAGE

plan statistique deuxième étage

24 avenue NIEL
75017 paris

plans de niveaux

Numéro de site :	003944
Numéro Patrimoine :	60994
Numéro PLANET :	4356
Type de plan:	plan d'ensemble
Type de niveau :	deuxième étage
Niveau numéro :	02
Num ordre / Indice :	01 / -
Echelle :	1/100
Numéros d'équipement :	planet 4356
Date de relevé :	2017 juin
Emetteur plan d'origine :	S.A.L.P.A.

Observations

échelle 1/100 format a3
1/140 format a4

Date du contrôle :	sans
Chef de Projet :	plan statistique
Dessinateur :	S.A.L.P.A.
MAÎTRE D'OUVRAGE	DIRECTION DE LA VOIRIE ET DÉPLACEMENTS 121, AVENUE DE FRANCE 75639 PARIS CEDEX 13
MAITRE D'OEUVRE	DIRECTION DU PATRIMOINE ET DE L'ARCHITECTURE -SERVICE TECHNIQUE DES BATIMENTS TERTIAIRES SECTION D'ARCHITECTURE DES LOCAUX DU PERSONNEL ET D'ACTIVITÉ 111, AVENUE DE FRANCE 75013 PARIS
CONDUCTEUR D'OPERATION	DIRECTION DU PATRIMOINE ET DE L'ARCHITECTURE SECTION D'ARCHITECTURE DES LOCAUX DU PERSONNEL ET D'ACTIVITÉ 111, AVENUE DE FRANCE 75013 PARIS
BUREAU DE CONTROLE	